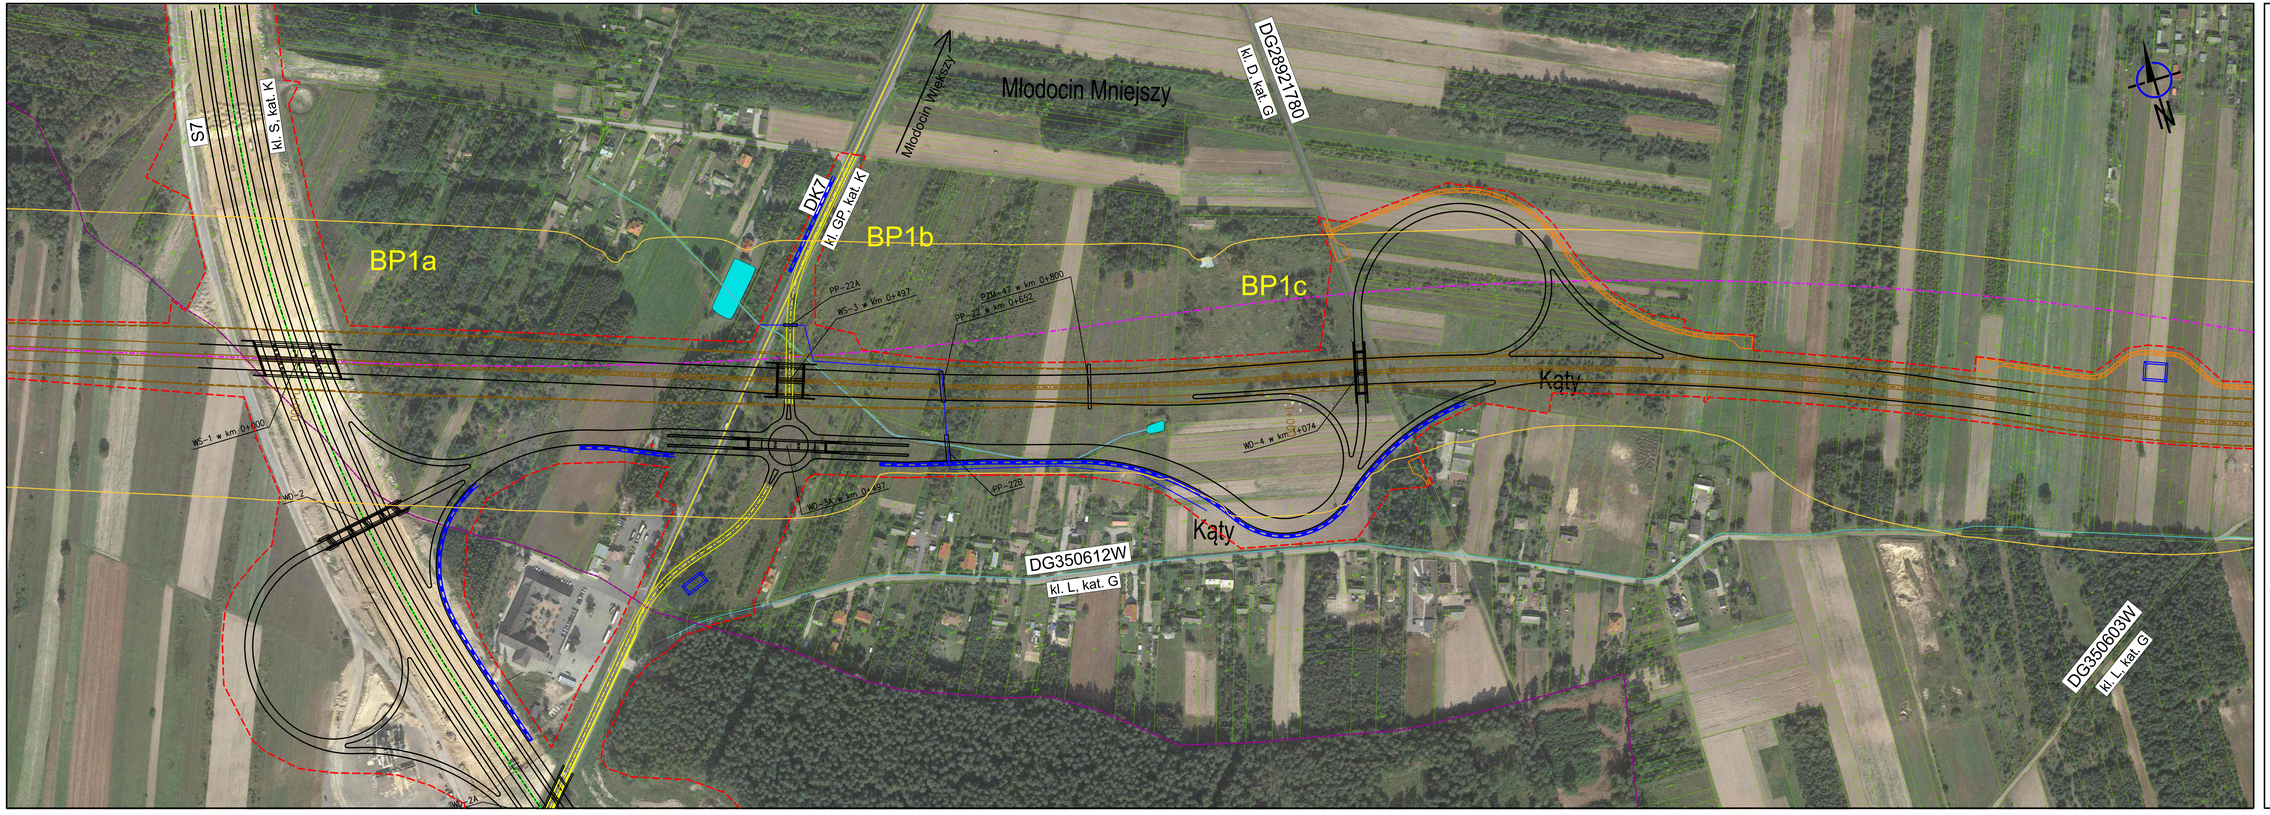

LEGENDA:

- Wariant A
- Wariant B
- Wariant C
- Łącznik pomiędzy wariantami A i B
- Projektowane drogi krajowe
- Projektowane drogi wojewódzkie
- Projektowane drogi powiatowe
- Projektowane drogi gminne o szerokości 5,0 m
- Projektowane drogi gminne o szerokości 3,5 m
- Proponowany przebieg linii podziału
- Istn. drogi krajowe
- Istn. drogi wojewódzkie
- Istn. drogi powiatowe
- Istn. drogi gminne
- Istn. drogi pozostałe
- Linie kolejowe
- Granice gmin
- Lasy
- Granice obszarów Natura 2000
- Cmentarze
- Kościoły
- Budynki (lokalizacja ze źródeł własnych i zasobów archiwalnych)
- Budynki potencjalnie przewidziane do wyburzenia
- Obiekty użyteczności publicznej
- Rzeki, odbiorniki wody
- Cieki wodne
- Rzeki, cieki - proj. przebudowa
- Zbiorniki wodne
- Projektowane zbiorniki
- Proj. miejsce obsługi podróżnych
- Proj. obwód utrzymania drogi
- Granice działek ewidencyjnych
- Proj. obiekty inżynierskie
- Istniejące obiekty inżynierskie
- Rozbiórka obiektów inżynierskich
- Przebudowa / Dobudowa obiektów inżynierskich
- Proj. ekrany akustyczne
- Izofona dzienna 61 dB

Skala:
0 m 25 m 50 m 75 m 100 m

Zamawiający:

Generalna Dyrekcja Dróg Krajowych i Autostrad
ul. Mińska 25
03-808 Warszawa

Wykonawca:

Schuessler-Plan
Schuessler-Plan Inżynierія Sp. z o.o.
ul. Wybrzeże Gdyńskie 6a, 01-531 Warszawa
Email: warszawa@schuessler-plan.com
Tel.: 022 41 91 400 Fax: 022 41 91 401

Nazwa przedsięwzięcia:

Studium Techniczno - ekonomiczno - środowiskowe wraz z materiałami do uzyskania Decyzji o Środowiskowych Uwarunkowaniach dla zadania "Budowa drogi ekspresowej S12 na odcinku węzeł Radom Południe (z węzłem) - Puławy (węzeł "Bronowice" na obwodnicy Puław)"

Nazwa rysunku:

PLAN SYTUACYJNY
PRZEBIEGU TRASY S12
W WARIANCIE B
(ODCINEK OD km ~0+294
DO km 1+978)

Zespół autorski:

mgr inż. Piotr Piotrkowicz nr upr. WA/439/01
mgr inż. Bernadett Bilkiewicz nr upr. PBB/ W-2412/10
mgr inż. Rafał Bielicki nr upr. MAZ/0339/POOD/10
mgr inż. Justyna Grzelak
mgr inż. Paweł Grądzki
inż. Łukasz Woźniczka
Grzegorz Bandosz
inż. Piotr Borkowski
inż. Kamil Łączyński
mgr inż. Paweł Sawczuk
inż. Marcin Rogowski
inż. Wiktoria Zdzisińska
mgr inż. Andrzej Pękalna nr upr. WAM/0002/POOM/07
mgr inż. Tomasz Łada nr upr. MAZ/0467/PBM/17
mgr inż. Grzegorz Wolski

Skala: 1 : 2 000

Data: 18.10.2018r.

Numer rysunku:

S12-D-1.001.B.v1